

ELABORATO PLANIMETRICO

Compilato da:
Cabras Fabrizio
Iscritto all'albo:
Geometri
Prov. Nuoro

N. 1025

**Agenzia del Territorio
CATASTO FABBRICATI
Ufficio Provinciale di
Nuoro**

Comune di Tortolì'

Protocollo n. NU0022781 del 14/02/2012

Sezione: Foglio: 5


Particella: 3994

Tipo Mappale n. del


Dimostrazione grafica dei subalterni

Scala 1 : 500

PIANO TERRA

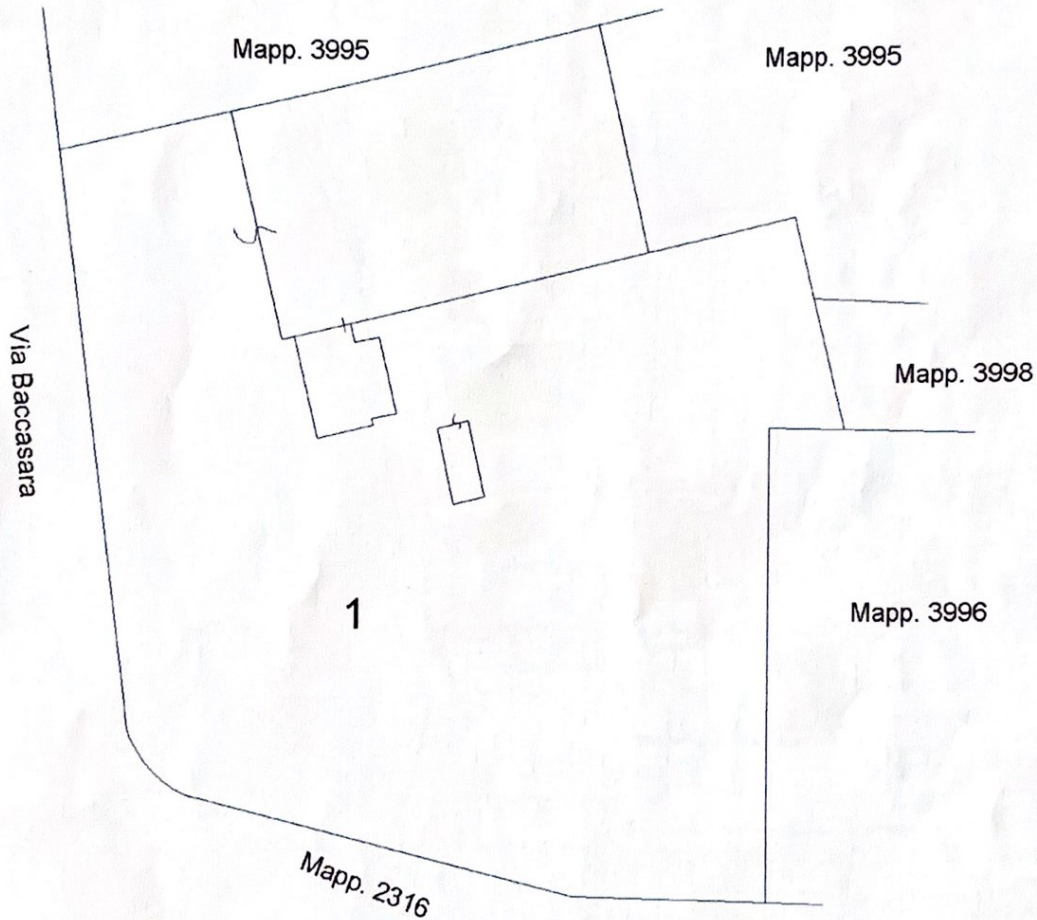

PIANO PRIMO

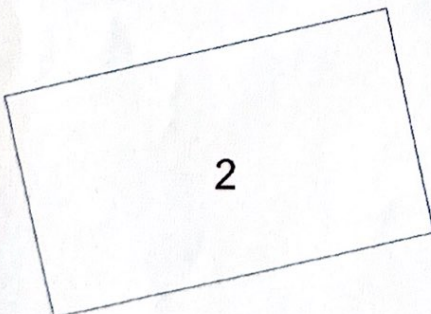

Orientamento

timata planimetria in atti

Data: 08/09/2022 - n. T139961 - Richiedente: Telematico

Formato di acquisizione: A4(210x297) - Formato stampa richiesto: A4(210x297) - Fattore di scala non utilizzabile